


POTVRZENÍ SOUHLASU S PROJEKTOVOU DOKUMENTACÍ DOPRAVNÍHO ZNAČENÍ, SE ZUK A UZAVÍRKOU:


**LEGENDA:**

	IP4 PŘECHODNÉ DOPRAVNÍ ZNAČENÍ		PRACOVNÍ MÍSTO - ZÁBOR VOZOVKY
	IP4 STÁVAJÍCÍ ÚPRAVA SVISLÉHO DOPRAVNÍHO ZNAČENÍ		PRACOVNÍ MÍSTO - ZELEŇ
	IP4 ZRUŠENÉ SVISLÉ DOPRAVNÍ ZNAČENÍ		

**POZNÁMKA:**

- Umístění dopravního značení dle TP č.65 (Zásady pro dopravní značení na pozemních komunikacích) a TP 66 - (Zásady pro označování pracovních míst na pozemních komunikacích)
- Vodorovné dopravní značení bude realizováno dle TP 133

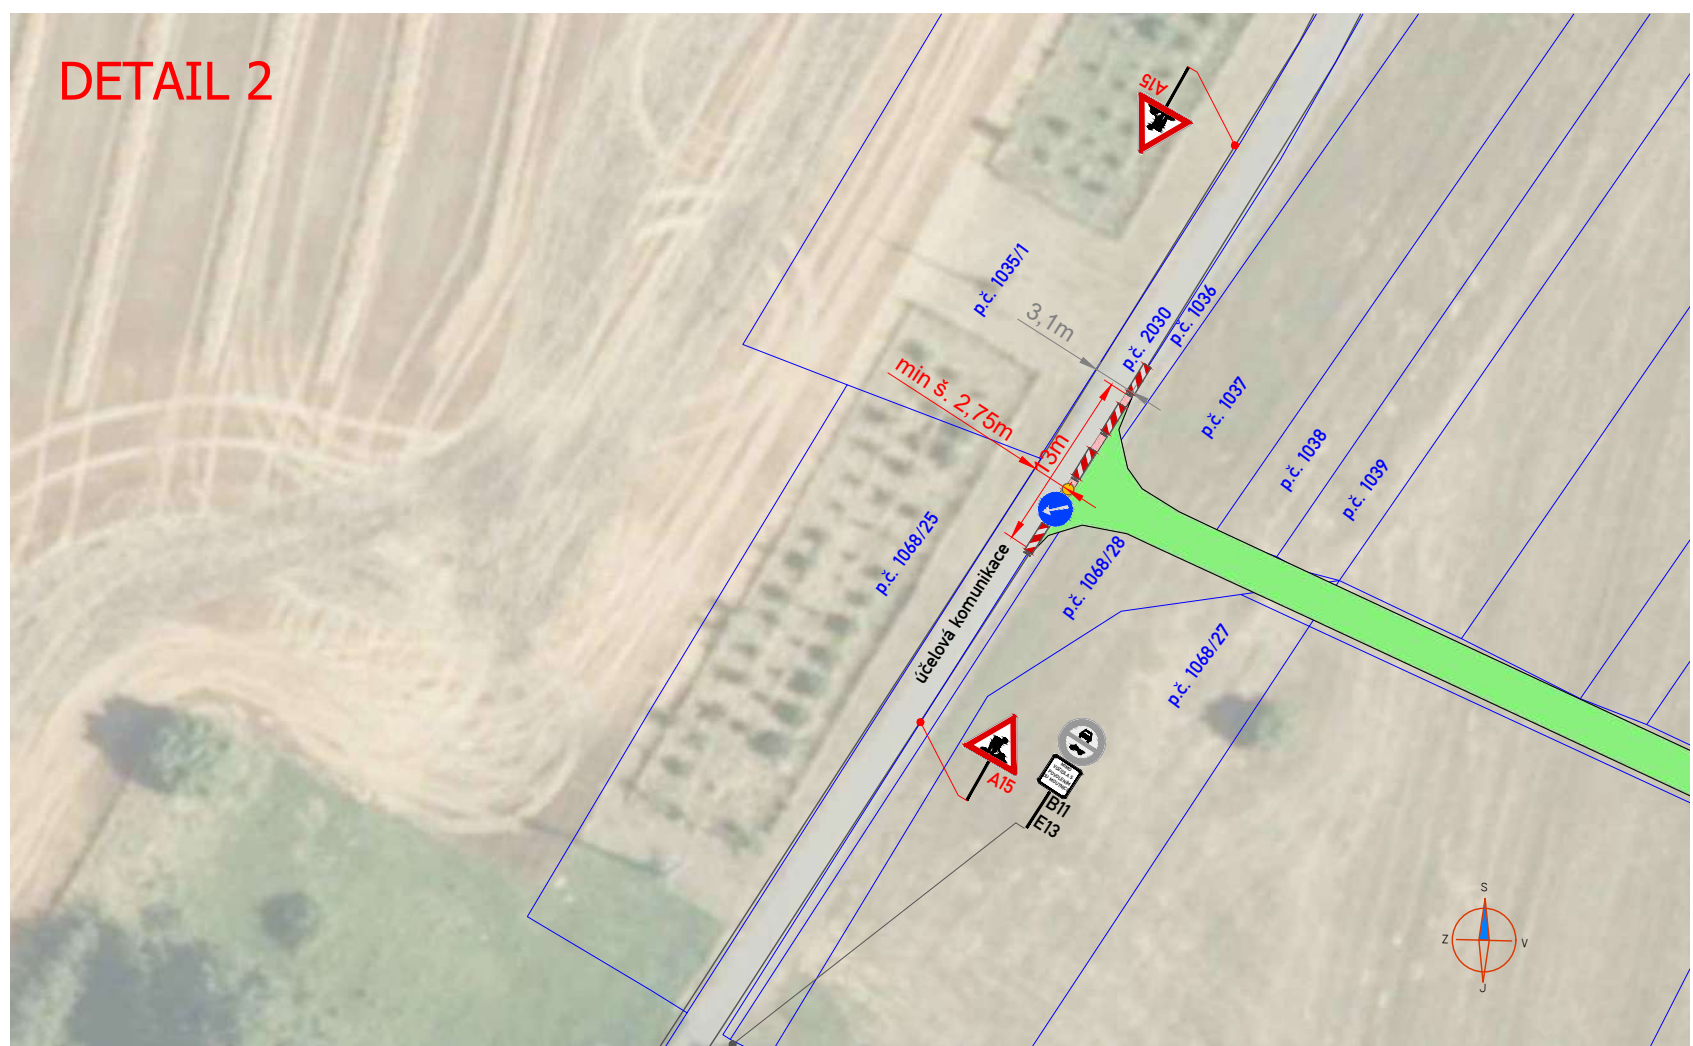

**POLICIE ČESKÉ REPUBLIKY**  
 Územní odbor Brno-venkov  
 Dopravní inspektorát, pracoviště dopravního inženýrství

Odsouhlaseno dne: 13. 9. 2023

Pod č.j.: KRPB- 182187-1 /ČJ-2023 -0603DI -PET

~~v kontextu č.j.: KRPB /ČJ 20 - 0603DI~~

Dle § ----- zák. č. 13/1997 Sb.  
 § 77/2b zák. č. 361/2000 Sb.

ZNAKOM s.r.o. – ZENGROVA 2694/4, 615 00 BRNO, TEL. 602 332 710, ZNAKOM@ZNAKOM.CZ, (PRACOVNÍŠTĚ: RYBNÍČEK 12, 602 00 BRNO)

Vypracoval: Michaela Strakošová podpis: <i>Strakošová</i>	Zodpovědný projektant: Michaela Strakošová podpis: <i>Strakošová</i>	Ředitel/Technická kontrola: Petr Bednář podpis: <i>Bednář</i>	
---	--	---	--

Místo: BRNO VENKOV – ORP ŽIDLOCHOVICE	Číslo zak.: 24Z00162
Komunikace: SILNICE III/4168, účelová komunikace	Formát: 297x800
Staničení úseku: III/4186: 0,700–0,800	Datum: 01.09.2023
Akce: Moutnice - napojení komunikace	Číslo přílohy: 1
Obsah: PŘECHODNÁ ÚPRAVA DOPRAVNÍHO ZNAČENÍ	