


LEGENDA INŽENÝRSKÝCH SÍTÍ:

KANALIZACE JEDNOTNÁ	
VODOVOD	
PLYNOVOD	
VEDENÍ NN	
VEDENÍ VN	
VEDENÍ VO+MR	
VEDENÍ NOEL	
VEDENÍ CETIN	
DRENÁŽ	

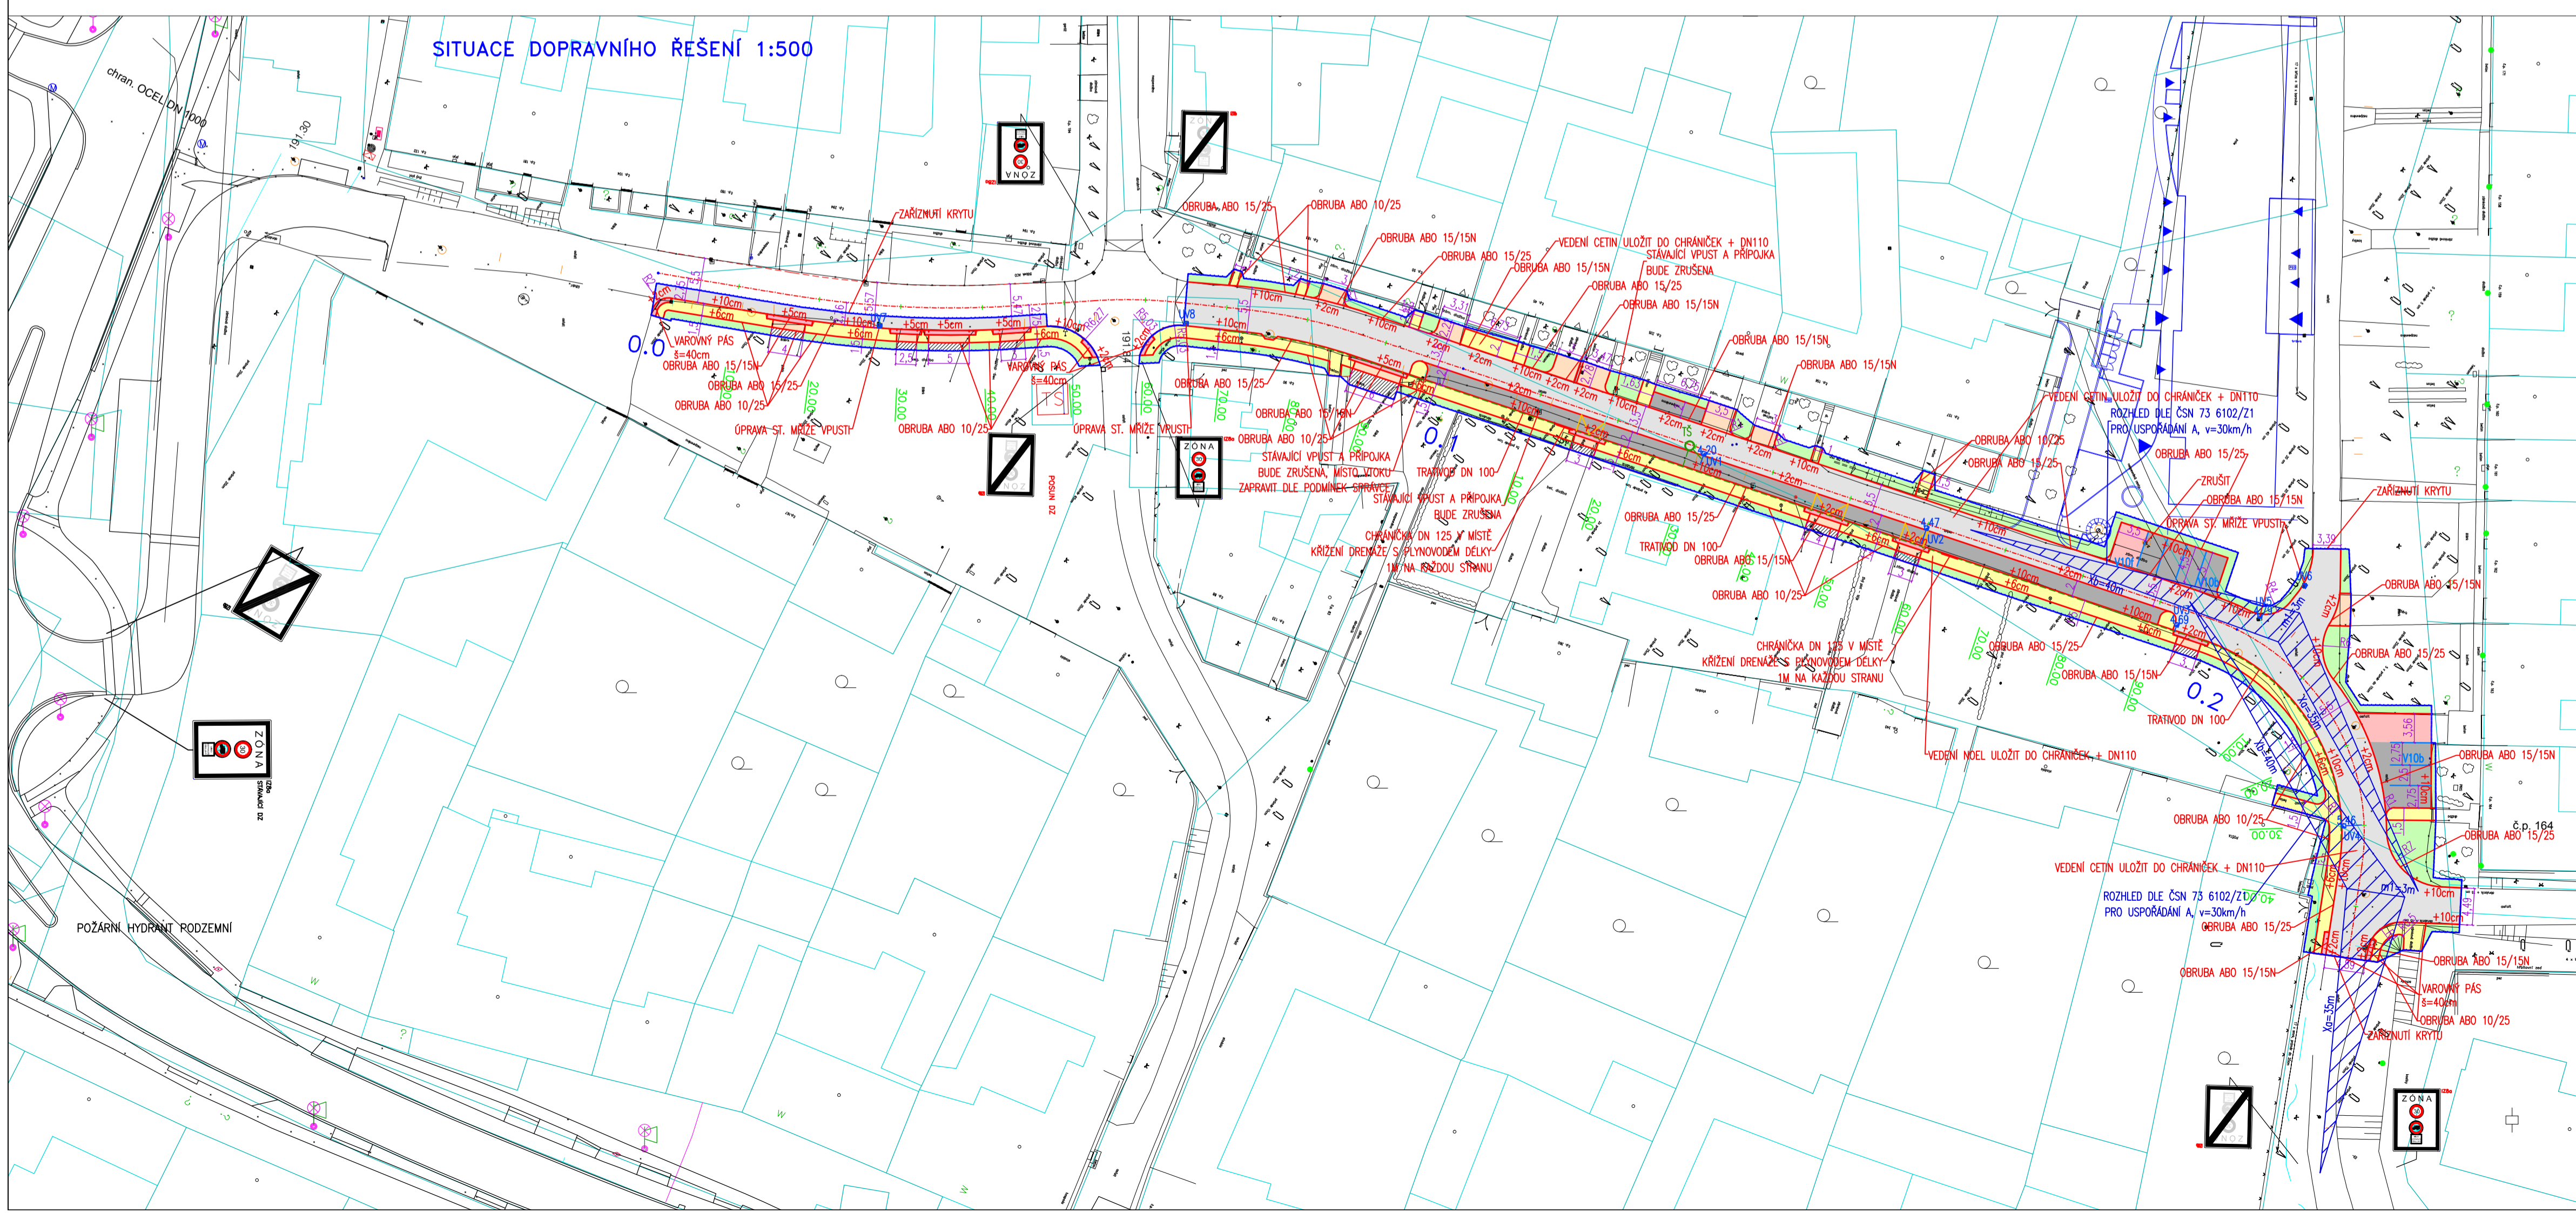

LEGENDA PLOCH

	CHODNÍKY PRO PĚŠI ZÁMKOVÁ DLAŽBA SEDA 10x20x6cm DLAŽBA KLADENA KOLMO NA SMĚR CHŮZE
	SJEZDY K NEMOVITOSTEM, ZÁMKOVÁ DLAŽBA ŠEDA 10x20x8cm DLAŽBA KLADENA ROVNOBĚŽNĚ SE SMĚREM CHŮZE
	PARKOVACÍ PLOCHY, SJEZDY, DLAŽBA SEDA TL. KCE 470mm
	RELIEFNÍ DLAŽBA 10x20x8 – ČERVENÁ
	PARKOVACÍ PLOCHY, DISTANČNÍ DLAŽBA LORA – SEDA
	MÍSTNÍ KOMUNIKACE – ZÁMKOVÁ DLAŽBA SEDA 10x20x8cm TL. 47cm
	OHUMOVÁNÍ, OSETI
	OPRAVA STAVAJÍCÍCH SJEZDŮ V MÍSTĚ NAPOJENÍ

POZNÁMKA :
ZAKRES INŽENÝRSKÝCH SÍTÍ JE POUZĚ INFORMATIVNĚ A PŘED ZAČETÍM STAVEBNÍCH PRACÍ JE NUTNO NECHAT SÍTĚ VYTÝČIT VE SPOUŠTĚNÍ S JEJICH SPRÁVCI A VIDITELNĚ OZNAČIT V TERÉNU.

ZMĚNA STAVBY

SOUŘADNICOVÝ SYSTÉM : JTSK VÝŠKOVÝ SYSTÉM : B.p.v.

REVIZE	ČÍSLO	DATUM	JMÉNO	POPIS ZMĚNY	PODPIS
01		20.12.2020	ING. PETR STRNAD	ZMĚNA DOPRAVNÍHO USPOŘÁDÁNÍ ČÁSTI A,B NA ZÓNU 3D	

EUROtrace s.r.o. EUROTRACE s.r.o. Božetěchova 133 612 00 BRNO tel.: +420 530 318 283 fax: +420 530 318 283 e-mail: info@eurotrace.cz		ČÍSLO PANE AUTORIZAČNÍ RAZÍTKO
VED. PROJEKTANT: ING. PETR STRNAD ZODP. PROJEKTANT: ING. PETR STRNAD VYPRACOVAL: ING. PETR STRNAD	KRESLIL: ING. PETR STRNAD KONTROLOVAL: ING. PETR STRNAD	PROJEKTANT ČÁSTI PD
MÍSTO STAVBY: MOUTNICE KRAJ: JIHOHMORAVSKÝ INVESTOR: OBEC MOUTNICE, MOUTNICE 277, 664 95 MOUTNICE	FORMÁT: A4 DATUM: 04/2013 STUPEŇ: ZMĚNA STAVBY ČÍSLO ZAKÁZKY: MĚŘÍTKO: 1:500	NÁZEV STAVBY: MOUTNICE OBYTNÁ ZÓNA V CENTRU OBCE ČÁST "A", "B"
NÁZEV VÝKRESU: KOORDINAČNÍ SITUAČNÍ VÝKRES		Číslo výkresu: 3